Pianta Piano Terra

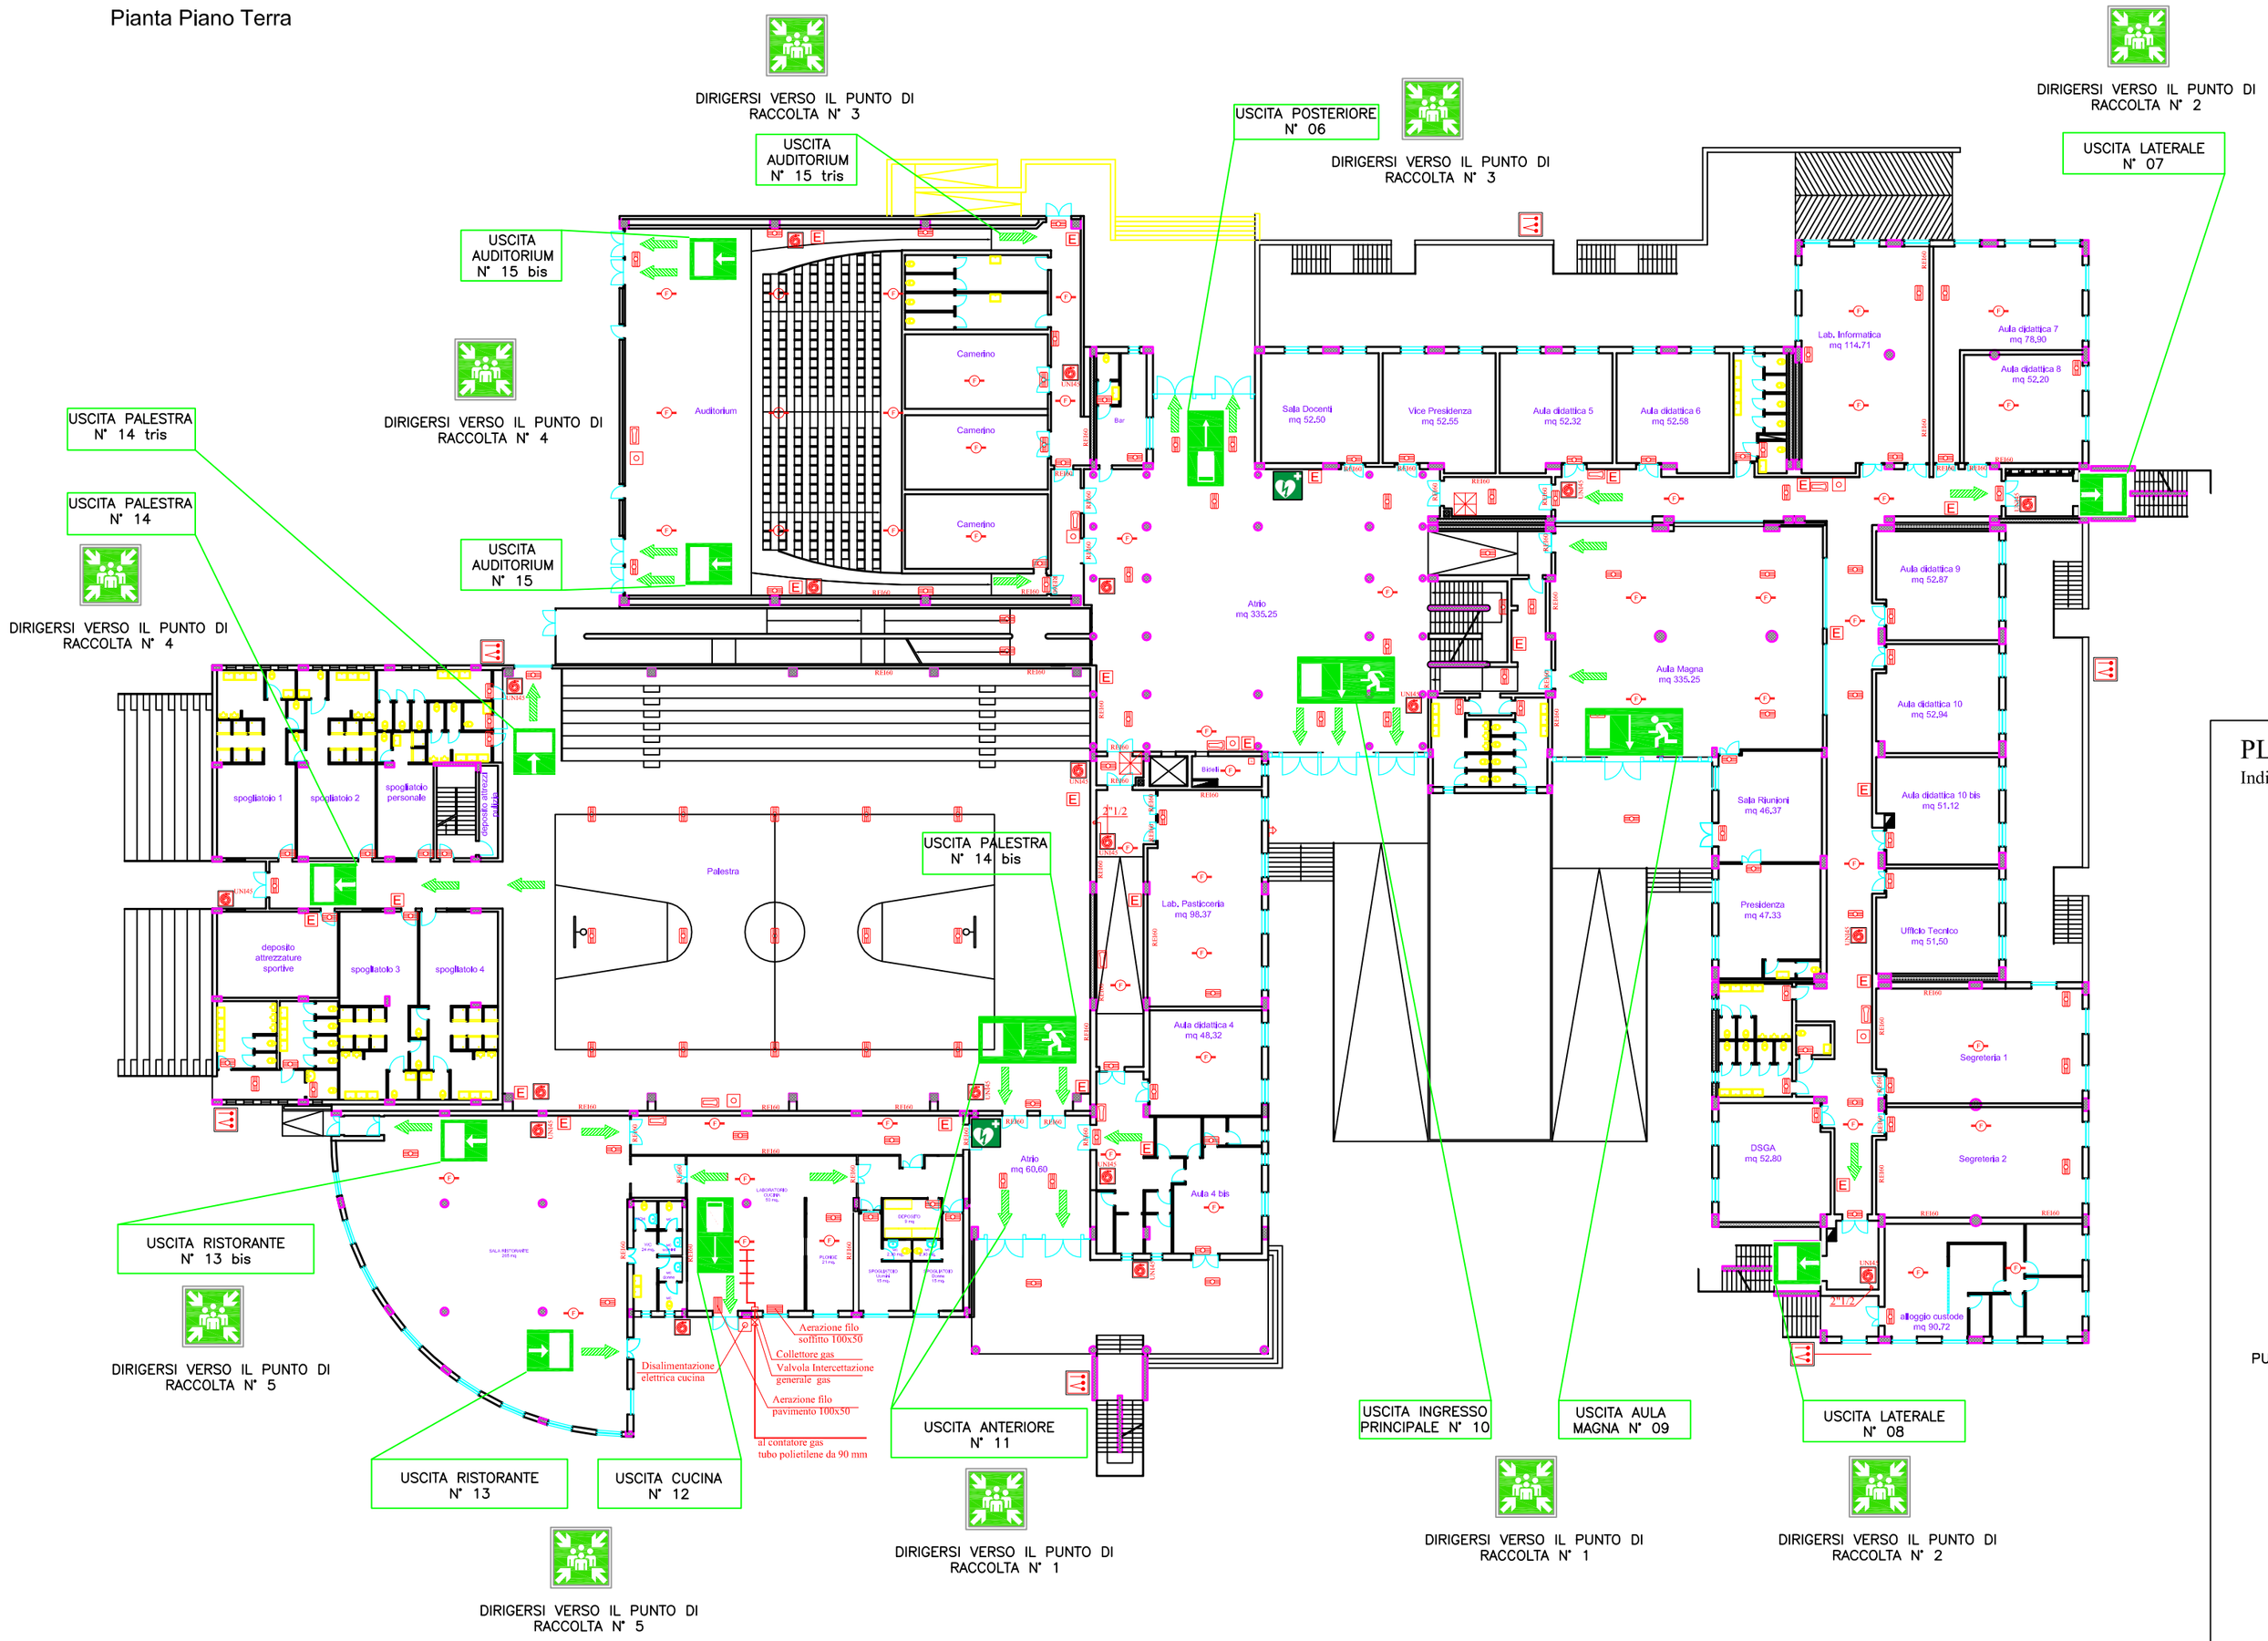

TIPO DI INCENDIO	ESTINGUENTE ADATTO							COME USARLO
DEFINIRE LA CLASSE DELL'INCENDIO	SCEGLIERE L'ESTINTORE ADATTO	ACQUA	SCHIUMA	ANIDRIDE CARBONICA (CO2)	POLVERE CHIMICA	POLVERE SPECIALE	FLUOBRENE E SIMILI	AZOTO	ACQUA (estintore e idrante): tenersi ben saldi sulle gambe e dirigere il getto alla base delle fiamme. Non usare su parti in tensione. Togliere la corrente.
A — USARE QUESTI ESTINGUENTI: COMBUSTIBILI ORDINARI: legno carta stracci cartoni ecc.		A	A B			A B C	A B C		SCHIUMA: non spruzzare il getto nel liquido che brucia. Lasciar cadere dolcemente la schiuma sul fuoco. Non usare su parti in tensione.
B — USARE QUESTI ESTINGUENTI: LIQUIDI INFIAMMABILI: solventi benzina vernici oli ecc.			A B	B C	B C	A B C	A B C	B C	ANIDRIDE CARBONICA E AZOTO: dirigere il getto il più possibile vicino al fuoco prima ai bordi delle fiamme e poi davanti e sopra. Non respirare i vapori.
C — USARE QUESTI ESTINGUENTI: APPARATI ELETTRICI: motori interruttori quadri cavi ecc.				B C	B	A B C	A B C	B C	POLVERI: dirigere il getto alla base delle fiamme.
									FLUOBRENE e altri IDROCARBURI ALOGENATI: dirigere il getto alla base delle fiamme. Non respirare i vapori.

RECAPITI TELEFONICI DI EMERGENZA

VIGILI DEL FUOCO	115
CARABINIERI	112
POLIZIA DI STATO	113
PRONTO SOCCORSO	118

PLANIMETRIA GENERALE

Indicazione Punti di Raccolta

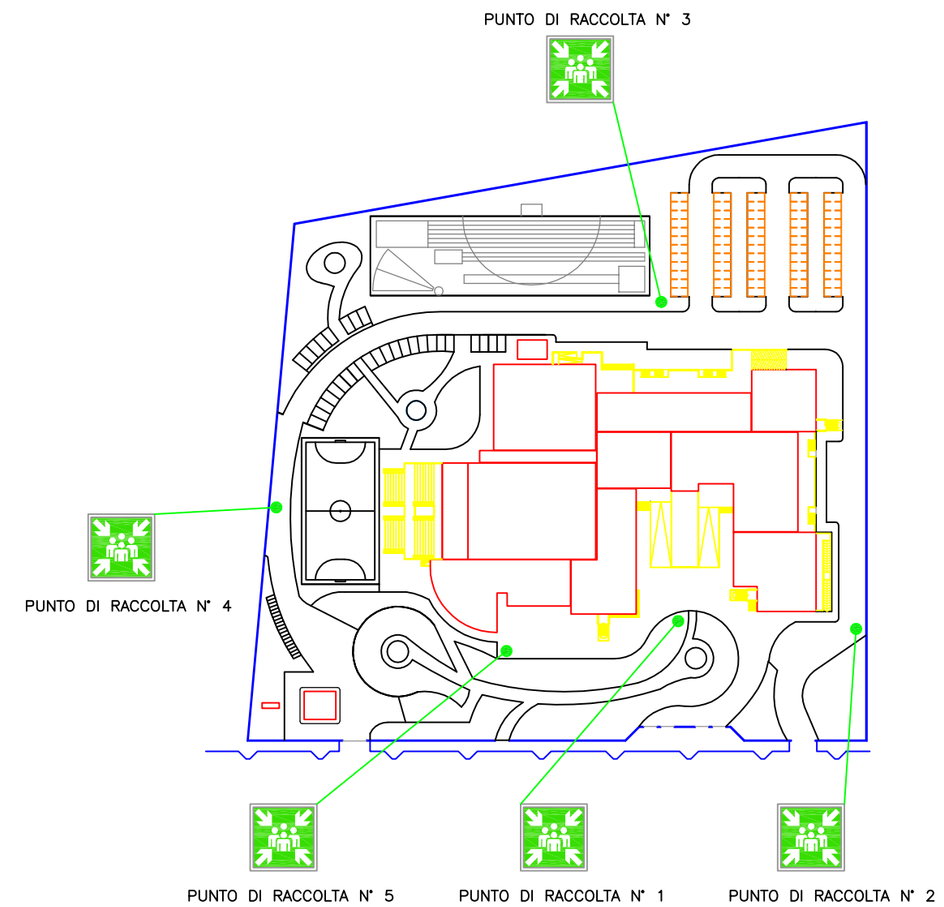

Legenda:

	MANICHETTA UNI 45		PERCORSI DI ESODO		PUNTO DI RACCOLTA
	ATTACCO MOTOPOMPA VVF	E	ESTINTORE PORTATILE		PANNELLO OTTICO-ACUSTICO DI SEGNALAZIONE ALLARME
	USCITA D'EMERGENZA	F	RILEVATORE DI FUMO		PULSANTE DI ALLARME A ROTTURA
	APPARECCHIO DI ILLUMINAZIONE D'EMERGENZA		AERAZIONE 35*35		DEFIBRILLATORE

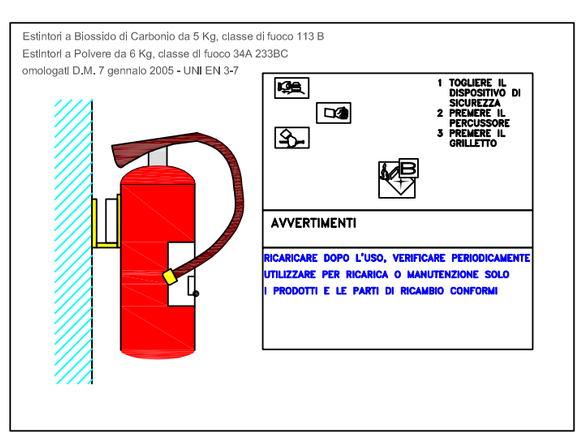

Committente:
IIS - ENZO FERRARI
Via Rosa Jemma - Battipaglia (SA)

I.I.S. "E. Ferrari"

Progetto:
STUDIO TECNICO ING. S. LUCIANI
Via Domodossola, 65/E, 84091 Battipaglia (SA)
Tel/Fax: 0828 309134 - Mobile: 3476970159
pec-mail: stefano.luciani3@ingpec.eu

Revisione:	Scala:
04	1:350
Tavola:	**Data:**
02	01 dicembre 2016

Oggetto:
Planimetria generale - piano terra
vie di esodo

Il Tecnico:
Dott. Ing. Stefano Luciani

Ing. Stefano Luciani
Engineering, Safety & Environment Consultings

Elaborato di proprietà dello Studio Tecnico Ing. Stefano Luciani, è vietato riprodurlo o renderlo noto a terzi senza autorizzazione Legge 22.04.41 n.633 art. 2575 e sgg. C.C.